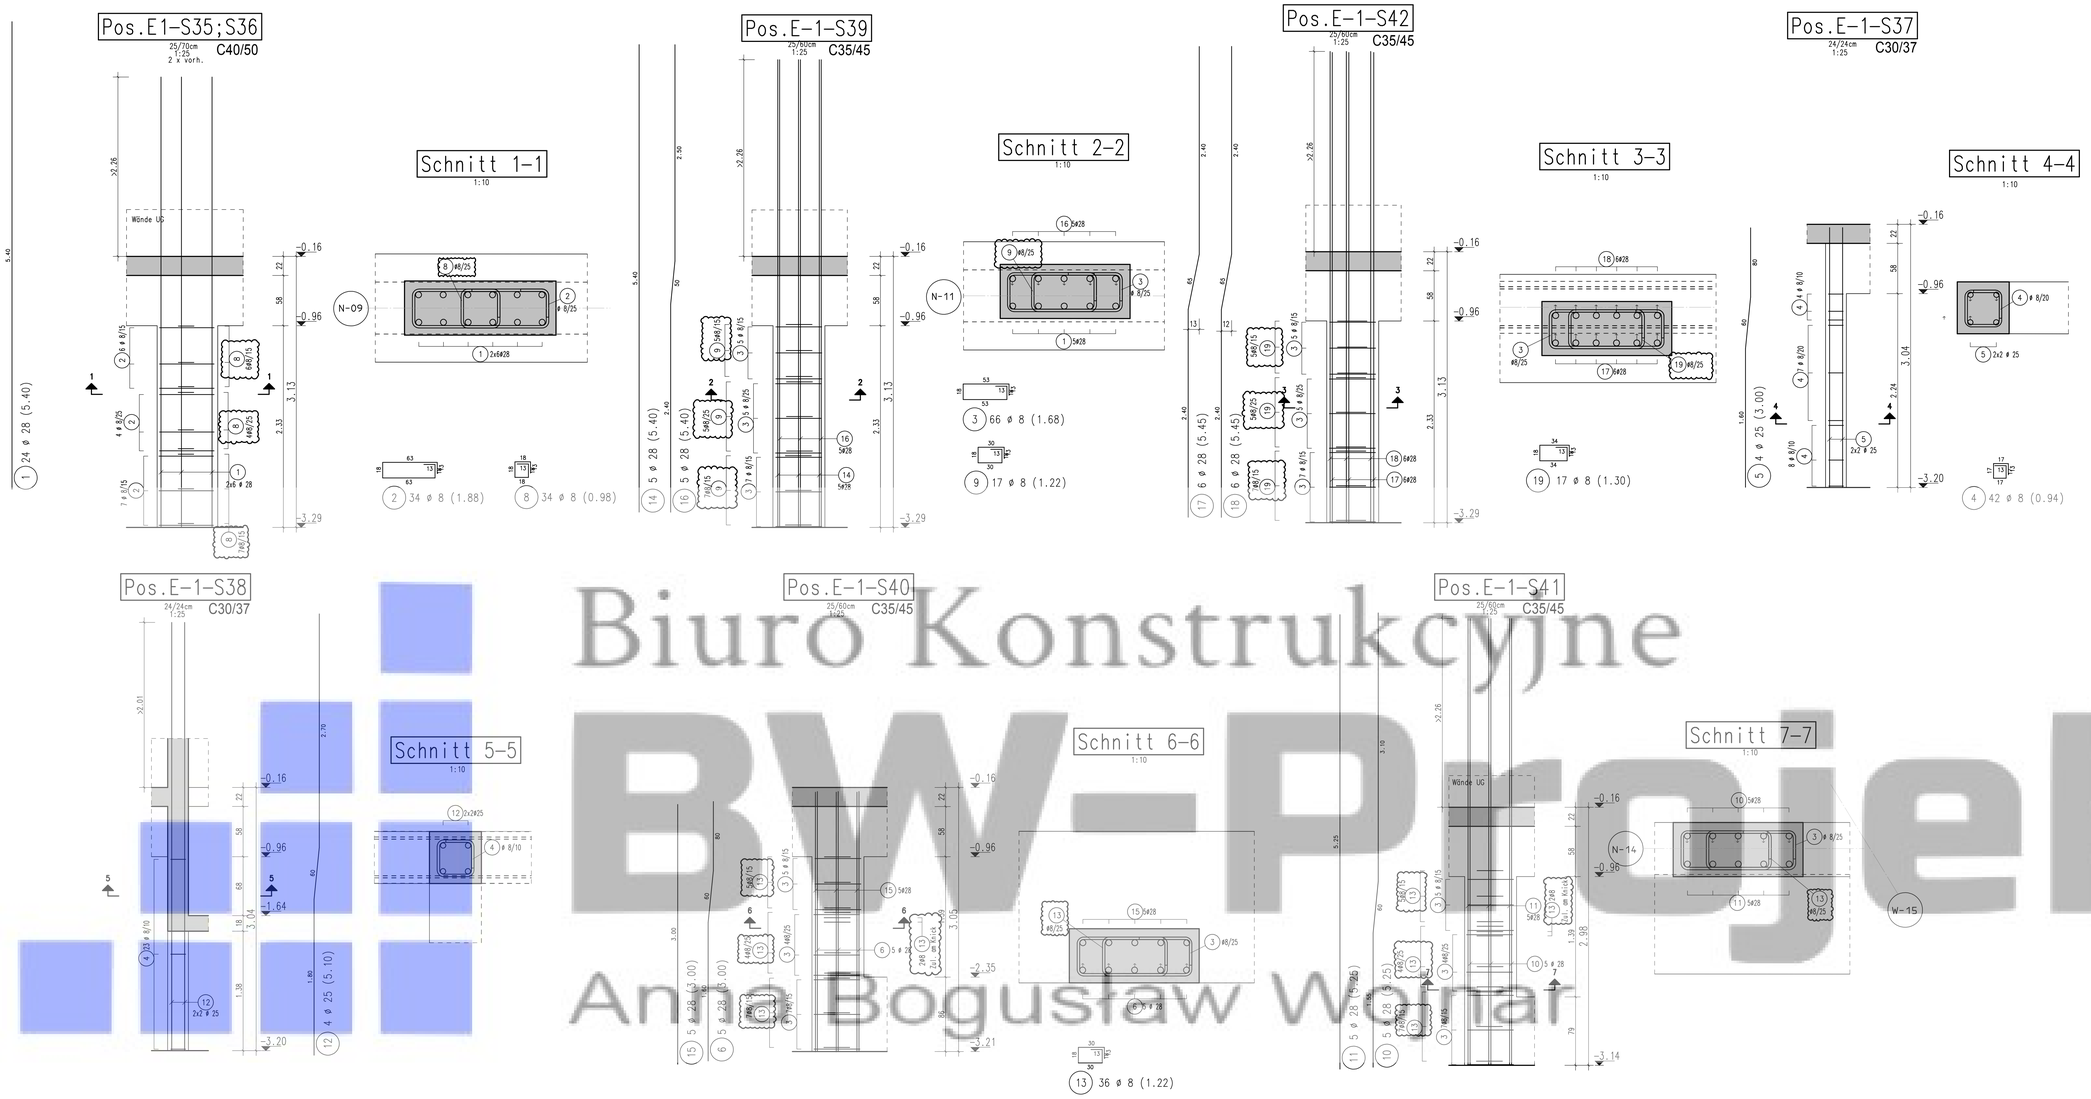

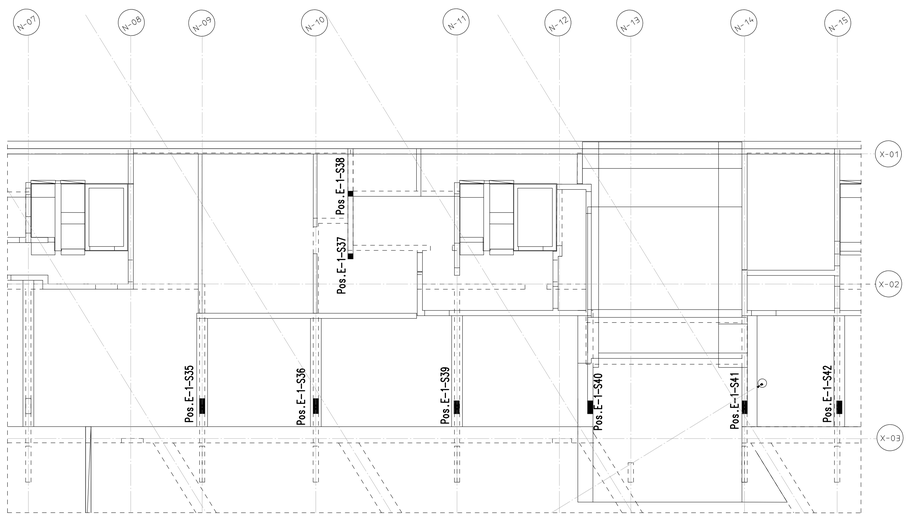

Material

Bauteil	Beton	Expositionsklassen XC	XD	XS	XF	XA	XM	Größtkorn	Betondeckung C v	Feuchtigkeitsklasse	Betonstahl
Innenstützen	C 30/37 C35/45 C40/50	3	-	-	-	-	-	16mm	3.5 cm	WF	B500B
-	-	-	-	-	-	-	-	-	-	-	-
-	-	-	-	-	-	-	-	-	-	-	-
-	-	-	-	-	-	-	-	-	-	-	-
-	-	-	-	-	-	-	-	-	-	-	-

(wenn nicht anders angegeben)

DIN EN 1992-1-1 Tabelle 8.1DE

Mindestbiegerollendurchmesser D_{min}
(für Stäbe gem. DIN EN1992-1-1 8.3 Tabelle 8.1DE)

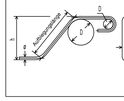

	1	2	3	4	5
	Haken, Winkelhaken, Schlaufen, Bügel		Schrägstäbe oder andere gebogene Stäbe		
	Stabdurchmesser		Mindestwerte der Betondeckung rechtwinklig zur Biegeebene		
	ø < 20	ø ≧ 20	> 100 mm und > 7ø	> 50 mm und > 3ø	≦ 50 mm oder ≦ 3ø
	4ø	7ø	10ø	15ø	20ø

Biuro Konstrukcyjne
BW-Projekt
Anna Bogusław Wernar